

# Marktplatz


## Bau im Bestand



Übergabe  
Wände  
Blende  
Teppich  
Schrift

Bau 2005

17.-22. Januar  
MARKTPLATZ BAUEN IM BESTAND  
Halle B0 Stand  
Aussteller-ID 10983 -  
Typ Individual

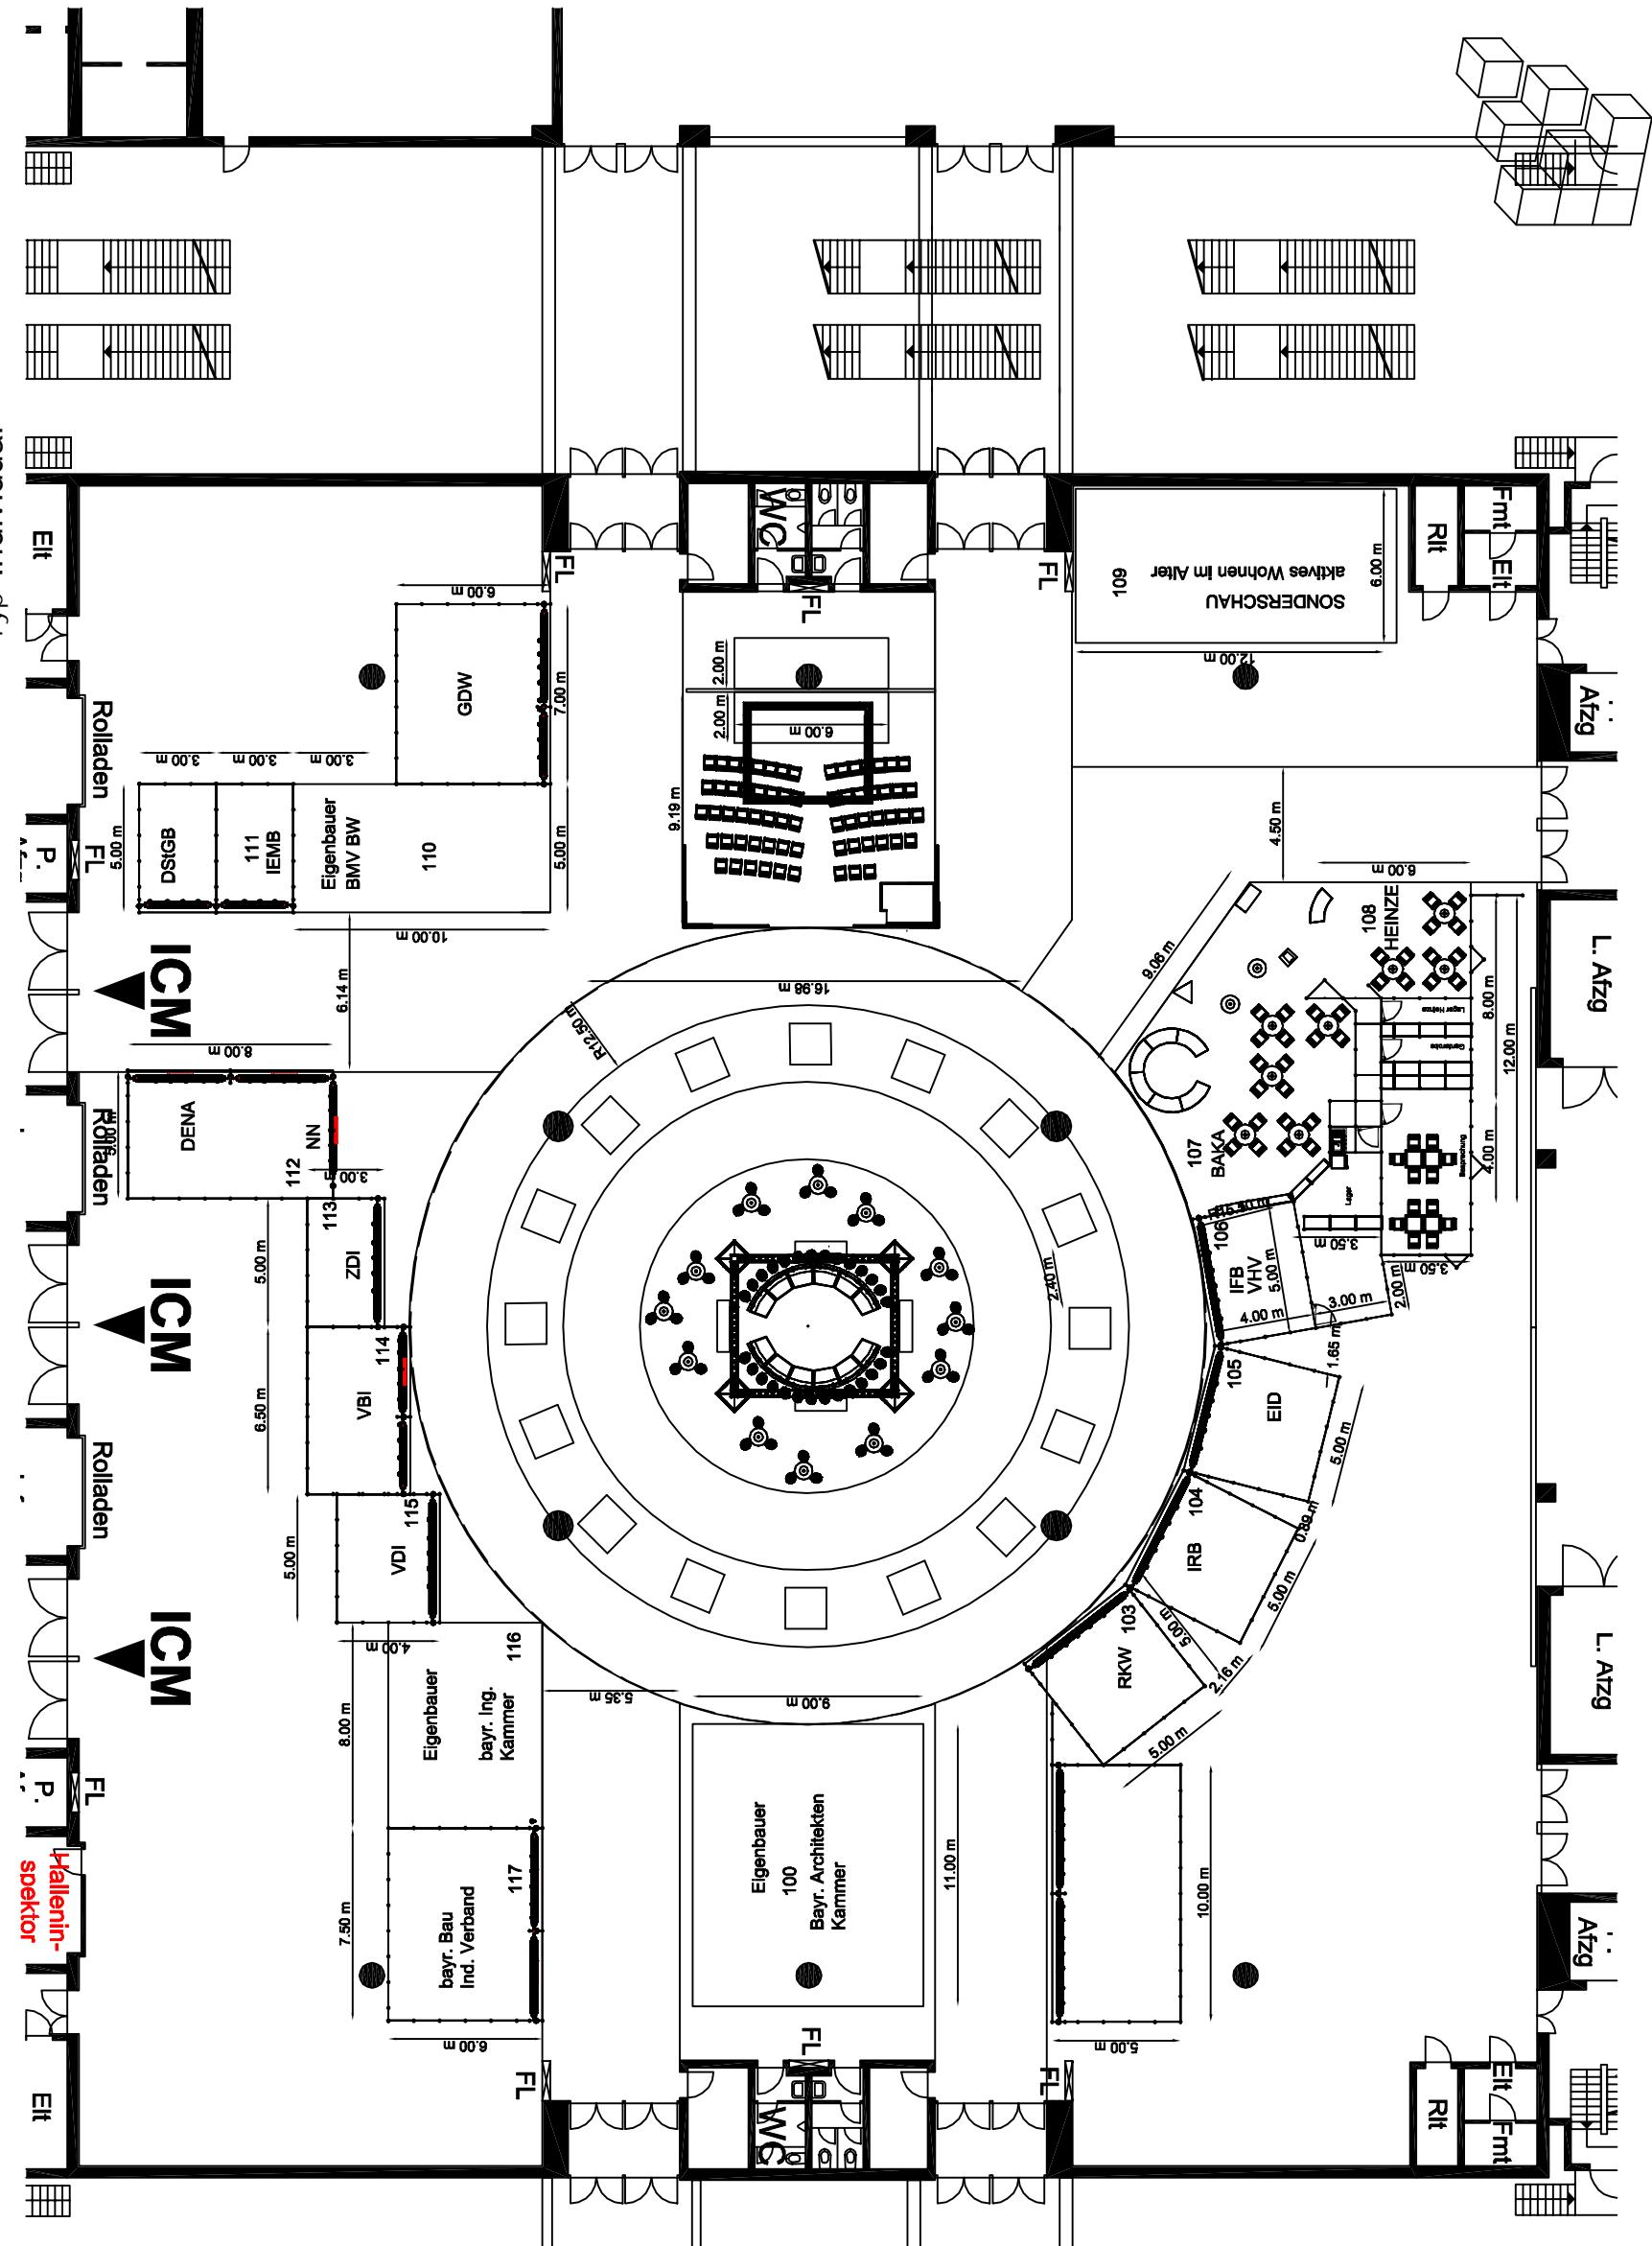

► EINGANG WEST

► EINGANG WEST

Diese Zeichnung ist unser geistiges Eigentum und darf ohne unsere Zustimmung weder vervielfältigt noch drucken Personen zugängig gemacht werden (gem. Urheberrechtsgesetz B.G.B.)