Wände
Blende
Teppich
Schrift

Übergabe

Marktplatz BauenImBestand

Bau 2005

17. - 22. Januar

MARKTPLATZ BAUEN IM BESTANDE

Halle B0 Stand

Aussteller-ID 10983 -

Typ Individual

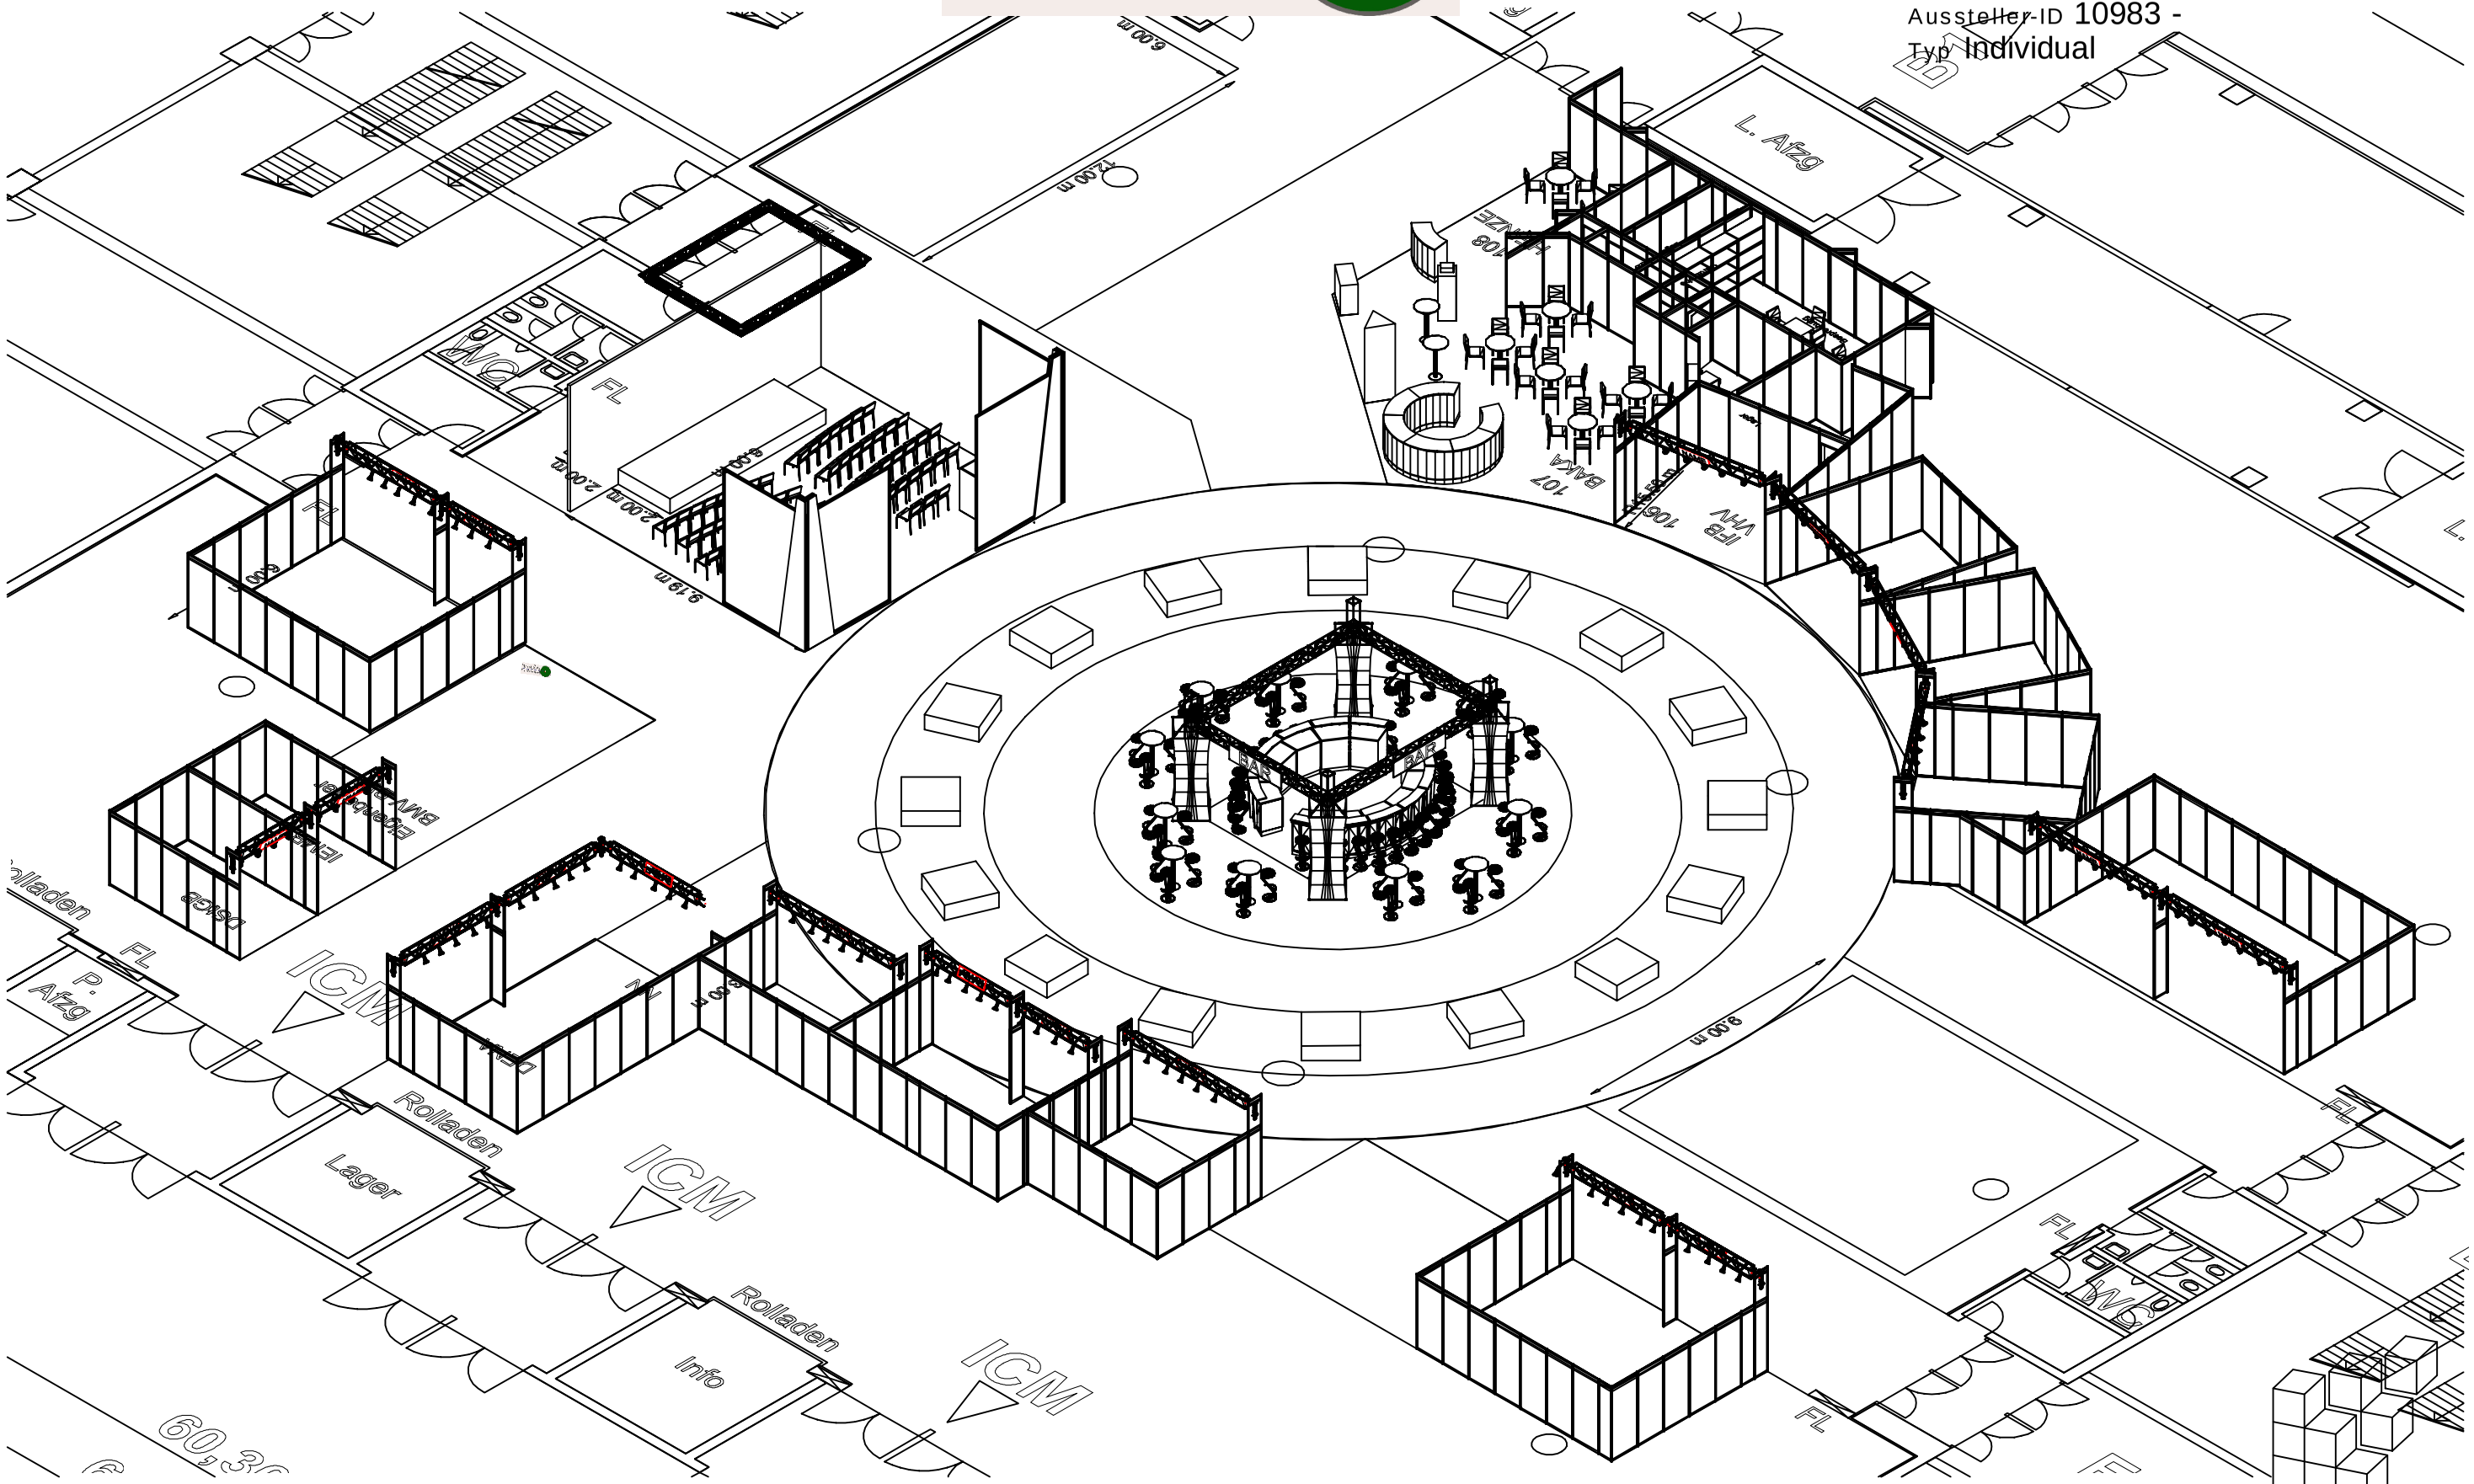

Design IH am 15.03.04
18 Änderung Ines Hakala am 16.09.04

Copyright by MEPLAN unlimited solutions

Diese Zeichnung ist unser geistiges Eigentum und darf ohne unsere Zustimmung weder vervielfältigt noch dritten Personen zugängig gemacht werden (gem. Urheberrechtsgesetz B.G.B.)